

**MODELLO UNICO INFORMATICO DI AGGIORNAMENTO DEGLI ATTI CATASTALI
ACCERTAMENTO DELLA PROPRIETA' IMMOBILIARE URBANA**

mod. D1

Quadro A Dichiarazione di fabbricato urbano o nuova costruzione presentata ai sensi dell'art. 28 del RDL 13 aprile 1939, n. 652									
Tipo Mappale n. 29779 del 05/04/2024		Ditta n. 1 di 1		Unita' a destinazione ordinaria n.					
Causale: Nuova Costruzione				speciale e particolare n. 8					
Data in cui l'immobile è divenuto servibile all'uso (ultimazione dei lavori): 16/04/2024				totali in costituzione n. 8					
Già in atti al C.E.U. con Idc Com: Q2CE Sez: Fgl: 25 Pla: 1340 Sub:									
Documenti allegati: Mod. 1N parte I n.		Mod. 2N parte I n. 8		planimetrie n. 8					
Mod. 1N parte II n.		Mod. 2N parte II n. 8		pagine elaborato planimetrico n. 2					

Quadro U Unità Immobiliari																			
Riferimenti Catastali					Utilità Comuni Censibili					Dati di Classamento Proposti									
N.	Part. spec.	Oper.	Sez.	Foglio	Particella	Sub.	Op.	Sez.	Foglio	Particella	Sub.	Z.C.	Cat.	Destinazione d'uso	Rendita	1N/2N	Plan.		
Indirizzo															Piano	Scala	Interno	Lotto	Edificio
1		C		25	1340	2							U	D/1	0301	2.309,20	SI	SI	
contrada cretazzo SNC															T-1				
2		C		25	1340	3							U	D/1	0301	864,00	SI	SI	
contrada cretazzo SNC															T				
3		C		25	1340	4							U	D/1	0301	864,00	SI	SI	
contrada cretazzo SNC															T				
4		C		25	1340	5							U	D/1	0301	896,40	SI	SI	
contrada cretazzo SNC															T				
5		C		25	1340	6							U	D/1	0301	910,80	SI	SI	
contrada cretazzo SNC															S1				
6		C		25	1340	7							U	D/1	0301	871,20	SI	SI	
contrada cretazzo SNC															S1				
7		C		25	1340	8							U	D/1	0301	871,20	SI	SI	
contrada cretazzo SNC															S1				
8		C		25	1340	9							U	D/1	0301	910,80	SI	SI	
contrada cretazzo SNC															S1				

Quadro D Beni Comuni non Censibili				
Sez.	Foglio	Particella	Sub.	Piano
25	1340	1		T-S1

Quadro D Note Relative al Documento e Relazione Tecnica
per unità immobiliari sub 2 si propone la categoria d/1 in quanto la categoria a/10 non è presente nel quadro tariffario del comune. il fabbricato è stato costruito con delibera del gc n. 14 del 28.01.2014 ed i lavori di completamento con determinazione n.191 del 12.10.2023. firma il responsabile dell'ufficio tecnico ing. vetere daniela

**MODELLO UNICO INFORMATICO DI AGGIORNAMENTO DEGLI ATTI CATASTALI
ACCERTAMENTO DELLA PROPRIETA' IMMOBILIARE URBANA**

mod. D1

- Dichiaro di non essere nella condizione di sospensione o revoca dell'esercizio della professione.
- Dichiaro di effettuare la presentazione del presente atto su incarico di:

COMUNE DI MONTECALVO I. RESP. VETERE DANIELE

quale soggetto obbligato, residente in **MONTECALVO IRPINO (AV) - PIAZZA PORTA DELLA TERRA n. 00001 c.a.p. 83037**

- Dichiaro che il presente modello unico informatico di aggiornamento degli atti catastali è conforme ai documenti cartacei in originale sottoscritti da me medesimo e dal soggetto obbligato.

Il Tecnico: **Ing. SERAFINO ANTONELLA**

ALBO DEGLI INGEGNERI DELLA PROVINCIA DI AVELLINO n. 03269

Codice Fiscale: **SRFNNL97C50A399G**

Riservato all'Ufficio

Data _____

Protocollo _____

Verifica eseguita in data

Eseguita la registrazione

Notifica eseguita in data

l'incaricato

l'incaricato

l'incaricato

ACCERTAMENTO DELLA PROPRIETA' IMMOBILIARE URBANA
DICHIARAZIONE DI IMMOBILI URBANI compresi nell'art.10 della legge 1249/39

mod. 2NB - parte I

A Riferimenti Catastali del Fabbricato C.T. Sez. _____ foglio <u>25</u> ple. <u>1340</u> C.E.U. Sez. _____ foglio <u>25</u> pla. <u>1340</u> sub <u>2</u>	F Sistemazioni Esterne 1. PAVIMENTAZIONI Piazzali _____ _____ _____ Parcheggi _____ _____ _____ 2. SPAZI A VERDE _____ _____ _____ 3. RECINZIONI Altezza media _____ cm. _____ Realizzata in _____ _____ _____ 4. ACCESSO CUSTODITO CON: _____ _____ _____ 5. ALTRO _____ _____ _____
B Riferimenti Temporal (1) Anno: Di costruzione <u>2024</u> Di ristrutturazione totale _____	
C Azienda (2) <u>INCUBATORE D'IMPRESA</u> _____ _____ Articolata in n. <u>1</u> fabbricati Comprende n. _____ unità a destinazione ordinaria	
D Collegamenti con Infrastrutture Serviti da: <input type="checkbox"/> Raccordo ferroviario <input type="checkbox"/> Autostrada a Km. _____ con svincolo riservato <input type="checkbox"/> <input checked="" type="checkbox"/> Strade principali a Km. <u>1</u> <input type="checkbox"/> Scalo marittimo <input type="checkbox"/> Scalo aeroportuale <input type="checkbox"/> Altro _____ _____	
E Elementi generali strutturalmente connessi <input type="checkbox"/> Depurazione nell'azienda <input type="checkbox"/> consortile <input type="checkbox"/> <input type="checkbox"/> Abbattimento fumi <input checked="" type="checkbox"/> Antincendio Uscite di sicurezza <input checked="" type="checkbox"/> Scale di emergenza <input type="checkbox"/> <input type="checkbox"/> Anti - intrusione con : _____ <input type="checkbox"/> Altro _____ _____	G Dati Metrici Totali dell' Azienda 1. AREA TOTALE LORDA m ² <u>502</u> della quale - coperta (escluso tettoie) m ² <u>502</u> - tettoie m ² _____ - deposito materiali, vasche, ecc. m ² _____ - passaggi e piazzali di manovra m ² _____ - parcheggio: m ² _____ posti n. _____ - a verde m ² _____ 2. VOLUME TOTALE: m ³ <u>1.443</u>

(1) ove i fabbricati siano stati edificati in epoche diverse, i singoli riferimenti temporali devono esseri indicati nella parte II del modello

(2) fabbrica di...o stabilimento per la produzione di...oppure teatro, cinematografo, albergo, oppure ospedale, ist. di credito ecc.

ACCERTAMENTO DELLA PROPRIETA' IMMOBILIARE URBANA
CONSISTENZA E CARATTERISTICHE DEGLI IMMOBILI DELL'AZIENDA

mod. 2NB - parte II

A Riferimenti Grafici del Corpo di Fabbrica o dell'Area Numero o lettera di riferimento alla planimetria generale A Numero/i della/e planimetria/e rappresentata/e: 1	G Caratteristiche Costruttive <input type="checkbox"/> Muratura <input checked="" type="checkbox"/> Elementi prefabbricati pesanti <input type="checkbox"/> Cemento armato <input type="checkbox"/> Elementi prefabbricati leggeri <input type="checkbox"/> Ferro <input type="checkbox"/> Altro _____
B Riferimenti di Mappa del Corpo di Fabbrica o dell'Area Sez. _____ Foglio 25 Particella 1340 sub. 2 Sez. _____ Foglio _____ Particella _____ sub. _____	H Copertura <input type="checkbox"/> A tetto <input type="checkbox"/> Ferro <input type="checkbox"/> Piana <input type="checkbox"/> Cemento armato <input type="checkbox"/> Shed <input type="checkbox"/> Mista con laterizi <input type="checkbox"/> A volta <input type="checkbox"/> Legno <input checked="" type="checkbox"/> Altro ELEMENTI PREFABBRICATI PESANTI
C Uso prevalente del Corpo di Fabbrica o dell'Area UFFICI	I Altri Elementi Costruttivi e di Finitura Solai LATEROCEMENTO Tamponature PANN.PREFABBRICATI Finestre,luci,porte ALLUMINIO Pavimentazione prevalente PIASTR. IN CERAMICA Rifinitura esterna prevalente _____ Numero e dotazioni servizi igienici 5
D Riferimenti Temporali Anno: Di costruzione 2024 Di ristrutturazione totale _____	L Locali Aveni Peculiari Destinazioni (ubicati nel fabbricato) Per ricovero provv. di operai m ² _____ Mensa m ² _____ Pronto soccorso m ² _____ Locali di ritrovo m ² _____ Direzione tecnica m ² _____ Custodia m ² _____ Direzione amministrativa m ² _____ (altro) m ² _____
E Elementi strutturalmente connessi IMPIANTO ELETTRICO E IMPIANTO IDRICO SANITARIO	M Dati Metrici Piani fuori terra n. 2 Piani entro terra o seminterrati n. _____ Superficie coperta m ² 251 Superficie totale sviluppata (lorda) m ² 502 Volume totale (v.p.p.) m ³ 1443
F Notizie Particolari	Riservato all'Ufficio Prot. n. _____ Partita n. _____ Busta n. _____ L' incaricato _____
IL TECNICO data _____ Firma e timbro _____	IL DICHIARANTE data _____ Firma _____

ACCERTAMENTO DELLA PROPRIETA' IMMOBILIARE URBANA
DICHIARAZIONE DI IMMOBILI URBANI compresi nell'art.10 della legge 1249/39

mod. 2NB - parte I

<p>A Riferimenti Catastali del Fabbricato</p> <p>C.T. Sez. _____ foglio <u>25</u> ple. <u>1340</u></p> <p>C.E.U. Sez. _____ foglio <u>25</u> pla. <u>1340</u> sub <u>3</u></p> <hr/> <p>B Riferimenti Temporal (1)</p> <p>Anno:</p> <p>Di costruzione <u>2024</u> Di ristrutturazione totale _____</p> <hr/> <p>C Azienda (2)</p> <p>INCUBATORE D'IMPRESA</p> <p>_____</p> <p>Articolata in n. <u>1</u> fabbricati</p> <p>Comprende n. _____ unità a destinazione ordinaria</p> <hr/> <p>D Collegamenti con Infrastrutture</p> <p>Serviti da:</p> <p><input type="checkbox"/> Raccordo ferroviario</p> <p><input type="checkbox"/> Autostrada a Km. _____ con svincolo riservato <input type="checkbox"/></p> <p><input checked="" type="checkbox"/> Strade principali a Km. <u>1</u></p> <p><input type="checkbox"/> Scalo marittimo</p> <p><input type="checkbox"/> Scalo aeroportuale</p> <p><input type="checkbox"/> Altro _____</p> <hr/> <p>E Elementi generali strutturalmente connessi</p> <p><input type="checkbox"/> Depurazione nell'azienda <input type="checkbox"/></p> <p>consortile <input type="checkbox"/></p> <p><input type="checkbox"/> Abbattimento fumi</p> <p><input type="checkbox"/> Antincendio Uscite di sicurezza <input type="checkbox"/></p> <p>Scale di emergenza <input type="checkbox"/></p> <p><input type="checkbox"/> Anti - intrusione con : _____</p> <p><input type="checkbox"/> Altro _____</p>	<p>F Sistemazioni Esterne</p> <p>1. PAVIMENTAZIONI</p> <p>Piazzali _____</p> <p>_____</p> <p>Parcheggi _____</p> <p>_____</p> <p>2. SPAZI A VERDE</p> <p>_____</p> <p>_____</p> <p>3. RECINZIONI</p> <p>Altezza media _____ cm. _____</p> <p>Realizzata in _____</p> <p>_____</p> <p>4. ACCESSO CUSTODITO CON:</p> <p>_____</p> <p>_____</p> <p>5. ALTRO</p> <p>_____</p> <p>_____</p> <hr/> <p>G Dati Metrici Totali dell' Azienda</p> <p>1. AREA TOTALE LORDA m² <u>240</u></p> <p>della quale - coperta (escluso tettoie) m² <u>240</u></p> <p>- tettoie m² _____</p> <p>- deposito materiali, vasche, ecc. m² _____</p> <p>- passaggi e piazzali di manovra m² _____</p> <p>- parcheggio: m² _____ posti n. _____</p> <p>- a verde m² _____</p> <p>2. VOLUME TOTALE: m³ <u>1.505</u></p>
---	--

(1) ove i fabbricati siano stati edificati in epoche diverse, i singoli riferimenti temporali devono esseri indicati nella parte II del modello

(2) fabbrica di...o stabilimento per la produzione di...oppure teatro, cinematografo, albergo, oppure ospedale, ist. di credito ecc.

**ACCERTAMENTO DELLA PROPRIETA' IMMOBILIARE URBANA
CONSISTENZA E CARATTERISTICHE DEGLI IMMOBILI DELL'AZIENDA**

mod. 2NB - parte II

A Riferimenti Grafici del Corpo di Fabbrica o dell'Area Numero o lettera di riferimento alla planimetria generale B Numero/i della/e planimetria/e rappresentata/e: <u>1</u>	G Caratteristiche Costruttive <input type="checkbox"/> Muratura <input checked="" type="checkbox"/> Elementi prefabbricati pesanti <input type="checkbox"/> Cemento armato <input type="checkbox"/> Elementi prefabbricati leggeri <input type="checkbox"/> Ferro <input type="checkbox"/> Altro _____
B Riferimenti di Mappa del Corpo di Fabbrica o dell'Area Sez. _____ Foglio <u>25</u> Particella <u>1340</u> sub. <u>3</u> Sez. _____ Foglio _____ Particella _____ sub. _____	H Copertura <input type="checkbox"/> A tetto <input type="checkbox"/> Ferro <input type="checkbox"/> Piana <input type="checkbox"/> Cemento armato <input type="checkbox"/> Shed <input type="checkbox"/> Mista con laterizi <input type="checkbox"/> A volta <input type="checkbox"/> Legno <input checked="" type="checkbox"/> Altro ELEMENTI PREFABBRICATI PESANTI
C Uso prevalente del Corpo di Fabbrica o dell'Area LOCALE PRODUZIONE	I Altri Elementi Costruttivi e di Finitura Solai _____ Tamponature PANN.PREFABBRICATI Finestre,luci,porte ALLUMINIO Pavimentazione prevalente PAV. INDUSTRIALE Rifinitura esterna prevalente _____ Numero e dotazioni servizi igienici _____
D Riferimenti Temporali Anno: Di costruzione <u>2024</u> Di ristrutturazione totale _____	L Locali Aveni Peculiari Destinazioni (ubicati nel fabbricato) Per ricovero provv. di operai m ² _____ Mensa m ² _____ Pronto soccorso m ² _____ Locali di ritrovo m ² _____ Direzione tecnica m ² _____ Custodia m ² _____ Direzione amministrativa m ² _____ (altro) m ² _____
E Elementi strutturalmente connessi IMPIANTO ELETTRICO _____ _____ _____ _____	M Dati Metrici Piani fuori terra n. <u>1</u> Piani entro terra o seminterrati n. _____ Superficie coperta m ² <u>240</u> Superficie totale sviluppata (lorda) m ² <u>240</u> Volume totale (v.p.p.) m ³ <u>1505</u>
F Notizie Particolari _____ _____ _____ _____	Riservato all'Ufficio Prot. n. _____ Partita n. _____ Busta n. _____ L' incaricato _____
IL TECNICO data _____ Firma e timbro _____	IL DICHIARANTE data _____ Firma _____

ACCERTAMENTO DELLA PROPRIETA' IMMOBILIARE URBANA
DICHIARAZIONE DI IMMOBILI URBANI compresi nell'art.10 della legge 1249/39

mod. 2NB - parte I

A Riferimenti Catastali del Fabbricato C.T. Sez. _____ foglio <u>25</u> ple. <u>1340</u> C.E.U. Sez. _____ foglio <u>25</u> pla. <u>1340</u> sub <u>4</u>	F Sistemazioni Esterne 1. PAVIMENTAZIONI Piazzali _____ _____ _____ Parcheggi _____ _____ _____ 2. SPAZI A VERDE _____ _____ _____ 3. RECINZIONI Altezza media _____ cm. _____ Realizzata in _____ _____ _____ 4. ACCESSO CUSTODITO CON: _____ _____ _____ 5. ALTRO _____ _____ _____
B Riferimenti Temporal (1) Anno: Di costruzione <u>2024</u> Di ristrutturazione totale _____	G Dati Metrici Totali dell' Azienda
C Azienda (2) <u>INCUBATORE D'IMPRESA</u> _____ _____ Articolata in n. <u>1</u> fabbricati Comprende n. _____ unità a destinazione ordinaria	1. AREA TOTALE LORDA m² <u>240</u> della quale - coperta (escluso tettoie) m² <u>240</u> - tettoie m² _____ - deposito materiali, vasche, ecc. m² _____ - passaggi e piazzali di manovra m² _____ - parcheggio: m² _____ posti n. _____ - a verde m² _____ 2. VOLUME TOTALE: m³ <u>1.505</u>
D Collegamenti con Infrastrutture Serviti da: <input type="checkbox"/> Raccordo ferroviario <input type="checkbox"/> Autostrada a Km. _____ con svincolo riservato <input type="checkbox"/> <input checked="" type="checkbox"/> Strade principali a Km. <u>1</u> <input type="checkbox"/> Scalo marittimo <input type="checkbox"/> Scalo aeroportuale <input type="checkbox"/> Altro _____ _____	E Elementi generali strutturalmente connessi <input type="checkbox"/> Depurazione nell' azienda <input type="checkbox"/> consortile <input type="checkbox"/> <input type="checkbox"/> Abbattimento fumi <input type="checkbox"/> Antincendio Uscite di sicurezza <input type="checkbox"/> Scale di emergenza <input type="checkbox"/> <input type="checkbox"/> Anti - intrusione con : _____ <input type="checkbox"/> Altro _____ _____

(1) ove i fabbricati siano stati edificati in epoche diverse, i singoli riferimenti temporali devono esseri indicati nella parte II del modello

(2) fabbrica di...o stabilimento per la produzione di...oppure teatro, cinematografo, albergo, oppure ospedale, ist. di credito ecc.

**ACCERTAMENTO DELLA PROPRIETA' IMMOBILIARE URBANA
CONSISTENZA E CARATTERISTICHE DEGLI IMMOBILI DELL'AZIENDA**

mod. 2NB - parte II

A Riferimenti Grafici del Corpo di Fabbrica o dell'Area Numero o lettera di riferimento alla planimetria generale C _____ Numero/i della/e planimetria/e rappresentata/e: 1 _____	G Caratteristiche Costruttive <input type="checkbox"/> Muratura <input checked="" type="checkbox"/> Elementi prefabbricati pesanti <input type="checkbox"/> Cemento armato <input type="checkbox"/> Elementi prefabbricati leggeri <input type="checkbox"/> Ferro <input type="checkbox"/> Altro _____
B Riferimenti di Mappa del Corpo di Fabbrica o dell'Area Sez. _____ Foglio 25 Particella 1340 sub. 4 Sez. _____ Foglio _____ Particella _____ sub. _____	H Copertura <input type="checkbox"/> A tetto <input type="checkbox"/> Ferro <input type="checkbox"/> Piana <input type="checkbox"/> Cemento armato <input type="checkbox"/> Shed <input type="checkbox"/> Mista con laterizi <input type="checkbox"/> A volta <input type="checkbox"/> Legno <input checked="" type="checkbox"/> Altro ELEMENTI PREFABBRICATI PESANTI
C Uso prevalente del Corpo di Fabbrica o dell'Area LOCALE PRODUZIONE	I Altri Elementi Costruttivi e di Finitura Solai _____ Tamponature PANN. PREFABBRICATI Finestre, luci, porte ALLUMINIO Pavimentazione prevalente PAV. INDUSTRIALE Rifinitura esterna prevalente _____ Numero e dotazioni servizi igienici _____
D Riferimenti Temporali Anno: Di costruzione 2024 Di ristrutturazione totale _____	L Locali Aventi Peculiari Destinazioni (ubicati nel fabbricato) Per ricovero provv. di operai m ² _____ Mensa m ² _____ Pronto soccorso m ² _____ Locali di ritrovo m ² _____ Direzione tecnica m ² _____ Custodia m ² _____ Direzione amministrativa m ² _____ (altro) m ² _____
E Elementi strutturalmente connessi IMPIANTO ELETTRICO _____ _____ _____ _____	M Dati Metrici Piani fuori terra n. 1 Piani entro terra o seminterrati n. _____ Superficie coperta m ² 240 Superficie totale sviluppata (lorda) m ² 240 Volume totale (v.p.p.) m ³ 1505
F Notizie Particolari _____ _____ _____ _____	Riservato all'Ufficio Prot. n. _____ Partita n. _____ Busta n. _____ L' incaricato _____
IL TECNICO _____ IL DICHIARANTE _____ data _____ data _____ Firma e timbro _____ Firma _____	

ACCERTAMENTO DELLA PROPRIETA' IMMOBILIARE URBANA
DICHIARAZIONE DI IMMOBILI URBANI compresi nell'art.10 della legge 1249/39

mod. 2NB - parte I

A Riferimenti Catastali del Fabbricato C.T. Sez. _____ foglio <u>25</u> ple. <u>1340</u> C.E.U. Sez. _____ foglio <u>25</u> pla. <u>1340</u> sub <u>5</u>	F Sistemazioni Esterne 1. PAVIMENTAZIONI Piazzali _____ _____ _____ Parcheggi _____ _____ _____ 2. SPAZI A VERDE _____ _____ _____ 3. RECINZIONI Altezza media _____ cm. _____ Realizzata in _____ _____ _____ 4. ACCESSO CUSTODITO CON: _____ _____ _____ 5. ALTRO _____ _____ _____
B Riferimenti Temporal (1) Anno: Di costruzione <u>2024</u> Di ristrutturazione totale _____	
C Azienda (2) <u>INCUBATORE D'IMPRESA</u> _____ _____ Articolata in n. <u>1</u> fabbricati Comprende n. _____ unità a destinazione ordinaria	
D Collegamenti con Infrastrutture Serviti da: <input type="checkbox"/> Raccordo ferroviario <input type="checkbox"/> Autostrada a Km. _____ con svincolo riservato <input type="checkbox"/> <input checked="" type="checkbox"/> Strade principali a Km. <u>1</u> <input type="checkbox"/> Scalo marittimo <input type="checkbox"/> Scalo aeroportuale <input type="checkbox"/> Altro _____ _____	
E Elementi generali strutturalmente connessi <input type="checkbox"/> Depurazione nell'azienda <input type="checkbox"/> consortile <input type="checkbox"/> <input type="checkbox"/> Abbattimento fumi <input type="checkbox"/> Antincendio Uscite di sicurezza <input type="checkbox"/> Scale di emergenza <input type="checkbox"/> <input type="checkbox"/> Anti - intrusione con : _____ <input type="checkbox"/> Altro _____ _____	G Dati Metrici Totali dell' Azienda 1. AREA TOTALE LORDA m ² <u>249</u> della quale - coperta (escluso tettoie) m ² <u>249</u> - tettoie m ² _____ - deposito materiali, vasche, ecc. m ² _____ - passaggi e piazzali di manovra m ² _____ - parcheggio: m ² _____ posti n. _____ - a verde m ² _____ 2. VOLUME TOTALE: m ³ . <u>1.569</u>

(1) ove i fabbricati siano stati edificati in epoche diverse, i singoli riferimenti temporali devono esseri indicati nella parte II del modello

(2) fabbrica di...o stabilimento per la produzione di...oppure teatro, cinematografo, albergo, oppure ospedale, ist. di credito ecc.

**ACCERTAMENTO DELLA PROPRIETA' IMMOBILIARE URBANA
CONSISTENZA E CARATTERISTICHE DEGLI IMMOBILI DELL'AZIENDA**

mod. 2NB - parte II

A Riferimenti Grafici del Corpo di Fabbrica o dell'Area Numero o lettera di riferimento alla planimetria generale D Numero/i della/e planimetria/e rappresentata/e: <u>1</u>	G Caratteristiche Costruttive <input type="checkbox"/> Muratura <input checked="" type="checkbox"/> Elementi prefabbricati pesanti <input type="checkbox"/> Cemento armato <input type="checkbox"/> Elementi prefabbricati leggeri <input type="checkbox"/> Ferro <input type="checkbox"/> Altro _____
B Riferimenti di Mappa del Corpo di Fabbrica o dell'Area Sez. _____ Foglio <u>25</u> Particella <u>1340</u> sub. <u>5</u> Sez. _____ Foglio _____ Particella _____ sub. _____	H Copertura <input type="checkbox"/> A tetto <input type="checkbox"/> Ferro <input type="checkbox"/> Piana <input type="checkbox"/> Cemento armato <input type="checkbox"/> Shed <input type="checkbox"/> Mista con laterizi <input type="checkbox"/> A volta <input type="checkbox"/> Legno <input checked="" type="checkbox"/> Altro ELEMENTI PREFABBRICATI PESANTI
C Uso prevalente del Corpo di Fabbrica o dell'Area LOCALE PRODUZIONE	I Altri Elementi Costruttivi e di Finitura Solai _____ Tamponature PANN. PREFABBRICATI Finestre, luci, porte ALLUMINIO Pavimentazione prevalente PAV. INDUSTRIALE Rifinitura esterna prevalente _____ Numero e dotazioni servizi igienici _____
D Riferimenti Temporali Anno: Di costruzione <u>2024</u> Di ristrutturazione totale _____	L Locali Aveni Peculiari Destinazioni (ubicati nel fabbricato) Per ricovero provv. di operai m ² _____ Mensa m ² _____ Pronto soccorso m ² _____ Locali di ritrovo m ² _____ Direzione tecnica m ² _____ Custodia m ² _____ Direzione amministrativa m ² _____ (altro) m ² _____
E Elementi strutturalmente connessi IMPIANTO ELETTRICO _____ _____ _____ _____	M Dati Metrici Piani fuori terra n. <u>1</u> Piani entro terra o seminterrati n. _____ Superficie coperta m ² <u>249</u> Superficie totale sviluppata (lorda) m ² <u>249</u> Volume totale (v.p.p.) m ³ <u>1569</u>
F Notizie Particolari _____ _____ _____ _____	Riservato all'Ufficio Prot. n. _____ Partita n. _____ Busta n. _____ L' incaricato _____
IL TECNICO data _____ Firma e timbro _____	IL DICHIARANTE data _____ Firma _____

ACCERTAMENTO DELLA PROPRIETA' IMMOBILIARE URBANA
DICHIARAZIONE DI IMMOBILI URBANI compresi nell'art.10 della legge 1249/39

mod. 2NB - parte I

A Riferimenti Catastali del Fabbricato C.T. Sez. _____ foglio <u>25</u> ple. <u>1340</u> C.E.U. Sez. _____ foglio <u>25</u> pla. <u>1340</u> sub <u>6</u>	F Sistemazioni Esterne 1. PAVIMENTAZIONI Piazzali _____ _____ _____ Parcheggi _____ _____ _____ 2. SPAZI A VERDE _____ _____ _____ 3. RECINZIONI Altezza media _____ cm. _____ Realizzata in _____ _____ _____ 4. ACCESSO CUSTODITO CON: _____ _____ _____ 5. ALTRO _____ _____ _____
B Riferimenti Temporal (1) Anno: Di costruzione <u>2024</u> Di ristrutturazione totale _____	
C Azienda (2) <u>INCUBATORE D'IMPRESA</u> _____ _____ Articolata in n. <u>1</u> fabbricati Comprende n. _____ unità a destinazione ordinaria	
D Collegamenti con Infrastrutture Serviti da: <input type="checkbox"/> Raccordo ferroviario <input type="checkbox"/> Autostrada a Km. _____ con svincolo riservato <input type="checkbox"/> <input checked="" type="checkbox"/> Strade principali a Km. <u>1</u> <input type="checkbox"/> Scalo marittimo <input type="checkbox"/> Scalo aeroportuale <input type="checkbox"/> Altro _____ _____	
E Elementi generali strutturalmente connessi <input type="checkbox"/> Depurazione nell'azienda <input type="checkbox"/> consortile <input type="checkbox"/> <input type="checkbox"/> Abbattimento fumi <input type="checkbox"/> Antincendio Uscite di sicurezza <input type="checkbox"/> Scale di emergenza <input type="checkbox"/> <input type="checkbox"/> Anti - intrusione con : _____ <input type="checkbox"/> Altro _____ _____	G Dati Metrici Totali dell' Azienda 1. AREA TOTALE LORDA m ² <u>253</u> della quale - coperta (escluso tettoie) m ² <u>253</u> - tettoie m ² _____ - deposito materiali, vasche, ecc. m ² _____ - passaggi e piazzali di manovra m ² _____ - parcheggio: m ² _____ posti n. _____ - a verde m ² _____ 2. VOLUME TOTALE: m ³ . <u>1.265</u>

(1) ove i fabbricati siano stati edificati in epoche diverse, i singoli riferimenti temporali devono esseri indicati nella parte II del modello

(2) fabbrica di...o stabilimento per la produzione di...oppure teatro, cinematografo, albergo, oppure ospedale, ist. di credito ecc.

**ACCERTAMENTO DELLA PROPRIETA' IMMOBILIARE URBANA
CONSISTENZA E CARATTERISTICHE DEGLI IMMOBILI DELL'AZIENDA**

mod. 2NB - parte II

A Riferimenti Grafici del Corpo di Fabbrica o dell'Area Numero o lettera di riferimento alla planimetria generale E _____ Numero/i della/e planimetria/e rappresentata/e: <u>1</u>	G Caratteristiche Costruttive <input type="checkbox"/> Muratura <input checked="" type="checkbox"/> Elementi prefabbricati pesanti <input type="checkbox"/> Cemento armato <input type="checkbox"/> Elementi prefabbricati leggeri <input type="checkbox"/> Ferro <input type="checkbox"/> Altro _____
B Riferimenti di Mappa del Corpo di Fabbrica o dell'Area Sez. _____ Foglio <u>25</u> Particella <u>1340</u> sub. <u>6</u> Sez. _____ Foglio _____ Particella _____ sub. _____	H Copertura <input type="checkbox"/> A tetto <input type="checkbox"/> Ferro <input type="checkbox"/> Piana <input type="checkbox"/> Cemento armato <input type="checkbox"/> Shed <input type="checkbox"/> Mista con laterizi <input type="checkbox"/> A volta <input type="checkbox"/> Legno <input checked="" type="checkbox"/> Altro ELEMENTI PREFABBRICATI PESANTI
C Uso prevalente del Corpo di Fabbrica o dell'Area LOCALE PRODUZIONE	I Altri Elementi Costruttivi e di Finitura Solai _____ Tamponature PANN. PREFABBRICATI Finestre, luci, porte ALLUMINIO Pavimentazione prevalente PAV. INDUSTRIALE Rifinitura esterna prevalente _____ Numero e dotazioni servizi igienici _____
D Riferimenti Temporali Anno: Di costruzione <u>2024</u> Di ristrutturazione totale _____	L Locali Aveni Peculiari Destinazioni (ubicati nel fabbricato) Per ricovero provv. di operai m ² _____ Mensa m ² _____ Pronto soccorso m ² _____ Locali di ritrovo m ² _____ Direzione tecnica m ² _____ Custodia m ² _____ Direzione amministrativa m ² _____ (altro) m ² _____
E Elementi strutturalmente connessi IMPIANTO ELETTRICO _____ _____ _____ _____	M Dati Metrici Piani fuori terra n. <u>1</u> Piani entro terra o seminterrati n. _____ Superficie coperta m ² <u>253</u> Superficie totale sviluppata (lorda) m ² <u>253</u> Volume totale (v.p.p.) m ³ <u>1265</u>
F Notizie Particolari _____ _____ _____ _____	Riservato all'Ufficio Prot. n. _____ Partita n. _____ Busta n. _____ L' incaricato _____
IL TECNICO _____ IL DICHIARANTE _____ data _____ data _____ Firma e timbro _____ Firma _____	

ACCERTAMENTO DELLA PROPRIETA' IMMOBILIARE URBANA
DICHIARAZIONE DI IMMOBILI URBANI compresi nell'art.10 della legge 1249/39

mod. 2NB - parte I

A Riferimenti Catastali del Fabbricato C.T. Sez. _____ foglio <u>25</u> ple. <u>1340</u> C.E.U. Sez. _____ foglio <u>25</u> pla. <u>1340</u> sub <u>7</u>	F Sistemazioni Esterne 1. PAVIMENTAZIONI Piazzali _____ _____ Parcheggi _____ _____ 2. SPAZI A VERDE _____ _____ 3. RECINZIONI Altezza media _____ cm. Realizzata in _____ _____ 4. ACCESSO CUSTODITO CON: _____ _____ 5. ALTRO _____ _____
B Riferimenti Temporal (1) Anno: Di costruzione <u>2024</u> Di ristrutturazione totale _____	G Dati Metrici Totali dell' Azienda
C Azienda (2) <u>INCUBATORE D'IMPRESA</u> Articolata in n. <u>1</u> fabbricati Comprende n. _____ unità a destinazione ordinaria	1. AREA TOTALE LORDA m² <u>242</u> della quale - coperta (escluso tettoie) m² <u>242</u> - tettoie m² _____ - deposito materiali, vasche, ecc. m² _____ - passaggi e piazzali di manovra m² _____ - parcheggio: m² _____ posti n. _____ - a verde m² _____ 2. VOLUME TOTALE: m³ <u>1.210</u>
D Collegamenti con Infrastrutture Serviti da: <input type="checkbox"/> Raccordo ferroviario <input type="checkbox"/> Autostrada a Km. _____ con svincolo riservato <input type="checkbox"/> <input checked="" type="checkbox"/> Strade principali a Km. <u>1</u> <input type="checkbox"/> Scalo marittimo <input type="checkbox"/> Scalo aeroportuale <input type="checkbox"/> Altro _____	E Elementi generali strutturalmente connessi <input type="checkbox"/> Depurazione nell' azienda <input type="checkbox"/> consortile <input type="checkbox"/> <input type="checkbox"/> Abbattimento fumi <input type="checkbox"/> Antincendio Uscite di sicurezza <input type="checkbox"/> Scale di emergenza <input type="checkbox"/> <input type="checkbox"/> Anti - intrusione con : _____ <input type="checkbox"/> Altro _____

(1) ove i fabbricati siano stati edificati in epoche diverse, i singoli riferimenti temporali devono esseri indicati nella parte II del modello

(2) fabbrica di...o stabilimento per la produzione di...oppure teatro, cinematografo, albergo, oppure ospedale, ist. di credito ecc.

**ACCERTAMENTO DELLA PROPRIETA' IMMOBILIARE URBANA
CONSISTENZA E CARATTERISTICHE DEGLI IMMOBILI DELL'AZIENDA**

mod. 2NB - parte II

A Riferimenti Grafici del Corpo di Fabbrica o dell'Area Numero o lettera di riferimento alla planimetria generale F _____ Numero/i della/e planimetria/e rappresentata/e: _____ 1 _____	G Caratteristiche Costruttive <input type="checkbox"/> Muratura <input checked="" type="checkbox"/> Elementi prefabbricati pesanti <input type="checkbox"/> Cemento armato <input type="checkbox"/> Elementi prefabbricati leggeri <input type="checkbox"/> Ferro <input type="checkbox"/> Altro _____
B Riferimenti di Mappa del Corpo di Fabbrica o dell'Area Sez. _____ Foglio 25 Particella 1340 sub. 7 Sez. _____ Foglio _____ Particella _____ sub. _____	H Copertura <input type="checkbox"/> A tetto <input type="checkbox"/> Ferro <input type="checkbox"/> Piana <input type="checkbox"/> Cemento armato <input type="checkbox"/> Shed <input type="checkbox"/> Mista con laterizi <input type="checkbox"/> A volta <input type="checkbox"/> Legno <input checked="" type="checkbox"/> Altro ELEMENTI PREFABBRICATI PESANTI
C Uso prevalente del Corpo di Fabbrica o dell'Area LOCALE PRODUZIONE	I Altri Elementi Costruttivi e di Finitura Solai _____ Tamponature PANN. PREFABBRICATI Finestre, luci, porte ALLUMINIO Pavimentazione prevalente PAV. INDUSTRIALE Rifinitura esterna prevalente _____ Numero e dotazioni servizi igienici _____
D Riferimenti Temporali Anno: Di costruzione 2024 Di ristrutturazione totale _____	L Locali Aventi Peculiari Destinazioni (ubicati nel fabbricato) Per ricovero provv. di operai m ² _____ Mensa m ² _____ Pronto soccorso m ² _____ Locali di ritrovo m ² _____ Direzione tecnica m ² _____ Custodia m ² _____ Direzione amministrativa m ² _____ (altro) m ² _____
E Elementi strutturalmente connessi IMPIANTO ELETTRICO _____ _____ _____ _____	M Dati Metrici Piani fuori terra n. 1 Piani entro terra o seminterrati n. _____ Superficie coperta m ² 242 Superficie totale sviluppata (lorda) m ² 242 Volume totale (v.p.p.) m ³ 1210
F Notizie Particolari _____ _____ _____ _____	Riservato all'Ufficio Prot. n. _____ Partita n. _____ Busta n. _____ L' incaricato _____
IL TECNICO _____ IL DICHIARANTE _____ data _____ data _____ Firma e timbro _____ Firma _____	

ACCERTAMENTO DELLA PROPRIETA' IMMOBILIARE URBANA
DICHIARAZIONE DI IMMOBILI URBANI compresi nell'art.10 della legge 1249/39

mod. 2NB - parte I

A Riferimenti Catastali del Fabbricato C.T. Sez. _____ foglio <u>25</u> ple. <u>1340</u> C.E.U. Sez. _____ foglio <u>25</u> pla. <u>1340</u> sub <u>8</u>	F Sistemazioni Esterne 1. PAVIMENTAZIONI Piazzali _____ _____ _____ Parcheggi _____ _____ _____ 2. SPAZI A VERDE _____ _____ _____ 3. RECINZIONI Altezza media _____ cm. _____ Realizzata in _____ _____ _____ 4. ACCESSO CUSTODITO CON: _____ _____ _____ 5. ALTRO _____ _____ _____
B Riferimenti Temporal (1) Anno: Di costruzione <u>2024</u> Di ristrutturazione totale _____	G Dati Metrici Totali dell' Azienda
C Azienda (2) <u>INCUBATORE D'IMPRESA</u> _____ _____ Articolata in n. <u>1</u> fabbricati Comprende n. _____ unità a destinazione ordinaria	1. AREA TOTALE LORDA m² <u>242</u> della quale - coperta (escluso tettoie) m² <u>242</u> - tettoie m² _____ - deposito materiali, vasche, ecc. m² _____ - passaggi e piazzali di manovra m² _____ - parcheggio: m² _____ posti n. _____ - a verde m² _____ 2. VOLUME TOTALE: m³ <u>1.210</u>
D Collegamenti con Infrastrutture Serviti da: <input type="checkbox"/> Raccordo ferroviario <input type="checkbox"/> Autostrada a Km. _____ con svincolo riservato <input type="checkbox"/> <input checked="" type="checkbox"/> Strade principali a Km. <u>1</u> <input type="checkbox"/> Scalo marittimo <input type="checkbox"/> Scalo aeroportuale <input type="checkbox"/> Altro _____ _____	E Elementi generali strutturalmente connessi <input type="checkbox"/> Depurazione nell' azienda <input type="checkbox"/> consortile <input type="checkbox"/> <input type="checkbox"/> Abbattimento fumi <input type="checkbox"/> Antincendio Uscite di sicurezza <input type="checkbox"/> Scale di emergenza <input type="checkbox"/> <input type="checkbox"/> Anti - intrusione con : _____ <input type="checkbox"/> Altro _____ _____

(1) ove i fabbricati siano stati edificati in epoche diverse, i singoli riferimenti temporali devono esseri indicati nella parte II del modello

(2) fabbrica di...o stabilimento per la produzione di...oppure teatro, cinematografo, albergo, oppure ospedale, ist. di credito ecc.

**ACCERTAMENTO DELLA PROPRIETA' IMMOBILIARE URBANA
CONSISTENZA E CARATTERISTICHE DEGLI IMMOBILI DELL'AZIENDA**

mod. 2NB - parte II

A Riferimenti Grafici del Corpo di Fabbrica o dell'Area Numero o lettera di riferimento alla planimetria generale G _____ Numero/i della/e planimetria/e rappresentata/e: <u>1</u>	G Caratteristiche Costruttive <input type="checkbox"/> Muratura <input checked="" type="checkbox"/> Elementi prefabbricati pesanti <input type="checkbox"/> Cemento armato <input type="checkbox"/> Elementi prefabbricati leggeri <input type="checkbox"/> Ferro <input type="checkbox"/> Altro _____
B Riferimenti di Mappa del Corpo di Fabbrica o dell'Area Sez. _____ Foglio <u>25</u> Particella <u>1340</u> sub. <u>8</u> Sez. _____ Foglio _____ Particella _____ sub. _____	H Copertura <input type="checkbox"/> A tetto <input type="checkbox"/> Ferro <input type="checkbox"/> Piana <input type="checkbox"/> Cemento armato <input type="checkbox"/> Shed <input type="checkbox"/> Mista con laterizi <input type="checkbox"/> A volta <input type="checkbox"/> Legno <input checked="" type="checkbox"/> Altro ELEMENTI PREFABBRICATI PESANTE _____
C Uso prevalente del Corpo di Fabbrica o dell'Area LOCALE PRODUZIONE	I Altri Elementi Costruttivi e di Finitura Solai _____ Tamponature PANN. PREFABBRICATI Finestre, luci, porte ALLUMINI Pavimentazione prevalente PAV. INDUSTRIALE Rifinitura esterna prevalente _____ Numero e dotazioni servizi igienici _____
D Riferimenti Temporali Anno: Di costruzione <u>2024</u> Di ristrutturazione totale _____	L Locali Aventi Peculiari Destinazioni (ubicati nel fabbricato) Per ricovero provv. di operai m ² _____ Mensa m ² _____ Pronto soccorso m ² _____ Locali di ritrovo m ² _____ Direzione tecnica m ² _____ Custodia m ² _____ Direzione amministrativa m ² _____ (altro) m ² _____
E Elementi strutturalmente connessi IMPIANTO ELETTRICO _____ _____ _____ _____	M Dati Metrici Piani fuori terra n. <u>1</u> Piani entro terra o seminterrati n. _____ Superficie coperta m ² <u>242</u> Superficie totale sviluppata (lorda) m ² <u>242</u> Volume totale (v.p.p.) m ³ <u>1210</u>
F Notizie Particolari _____ _____ _____ _____	Riservato all'Ufficio Prot. n. _____ Partita n. _____ Busta n. _____ L' incaricato _____
IL TECNICO _____ IL DICHIARANTE _____ data _____ data _____ Firma e timbro _____ Firma _____	

ACCERTAMENTO DELLA PROPRIETA' IMMOBILIARE URBANA
DICHIARAZIONE DI IMMOBILI URBANI compresi nell'art.10 della legge 1249/39

mod. 2NB - parte I

A Riferimenti Catastali del Fabbricato C.T. Sez. _____ foglio <u>25</u> ple. <u>1340</u> C.E.U. Sez. _____ foglio <u>25</u> pla. <u>1340</u> sub <u>9</u>	F Sistemazioni Esterne 1. PAVIMENTAZIONI Piazzali _____ _____ _____ Parcheggi _____ _____ _____ 2. SPAZI A VERDE _____ _____ _____ 3. RECINZIONI Altezza media _____ cm. Realizzata in _____ _____ _____ 4. ACCESSO CUSTODITO CON: _____ _____ _____ 5. ALTRO _____ _____ _____
B Riferimenti Temporal (1) Anno: Di costruzione <u>2024</u> Di ristrutturazione totale _____	G Dati Metrici Totali dell' Azienda
C Azienda (2) <u>INCUBATORE D'IMPRESA</u> _____ _____ Articolata in n. <u>1</u> fabbricati Comprende n. _____ unità a destinazione ordinaria	1. AREA TOTALE LORDA m² <u>253</u> della quale - coperta (escluso tettoie) m² <u>253</u> - tettoie m² _____ - deposito materiali, vasche, ecc. m² _____ - passaggi e piazzali di manovra m² _____ - parcheggio: m² _____ posti n. _____ - a verde m² _____ 2. VOLUME TOTALE: m³ <u>1.265</u>
D Collegamenti con Infrastrutture Serviti da: <input type="checkbox"/> Raccordo ferroviario <input type="checkbox"/> Autostrada a Km. _____ con svincolo riservato <input type="checkbox"/> <input checked="" type="checkbox"/> Strade principali a Km. <u>1</u> <input type="checkbox"/> Scalo marittimo <input type="checkbox"/> Scalo aeroportuale <input type="checkbox"/> Altro _____ _____	E Elementi generali strutturalmente connessi <input type="checkbox"/> Depurazione nell' azienda <input type="checkbox"/> consortile <input type="checkbox"/> <input type="checkbox"/> Abbattimento fumi <input type="checkbox"/> Antincendio Uscite di sicurezza <input type="checkbox"/> Scale di emergenza <input type="checkbox"/> <input type="checkbox"/> Anti - intrusione con : _____ <input type="checkbox"/> Altro _____ _____

(1) ove i fabbricati siano stati edificati in epoche diverse, i singoli riferimenti temporali devono esseri indicati nella parte II del modello

(2) fabbrica di...o stabilimento per la produzione di...oppure teatro, cinematografo, albergo, oppure ospedale, ist. di credito ecc.

**ACCERTAMENTO DELLA PROPRIETA' IMMOBILIARE URBANA
CONSISTENZA E CARATTERISTICHE DEGLI IMMOBILI DELL'AZIENDA**

mod. 2NB - parte II

A Riferimenti Grafici del Corpo di Fabbrica o dell'Area Numero o lettera di riferimento alla planimetria generale H Numero/i della/e planimetria/e rappresentata/e: <u>1</u>	G Caratteristiche Costruttive <input type="checkbox"/> Muratura <input checked="" type="checkbox"/> Elementi prefabbricati pesanti <input type="checkbox"/> Cemento armato <input type="checkbox"/> Elementi prefabbricati leggeri <input type="checkbox"/> Ferro <input type="checkbox"/> Altro _____
B Riferimenti di Mappa del Corpo di Fabbrica o dell'Area Sez. _____ Foglio <u>25</u> Particella <u>1340</u> sub. <u>9</u> Sez. _____ Foglio _____ Particella _____ sub. _____	H Copertura <input type="checkbox"/> A tetto <input type="checkbox"/> Ferro <input type="checkbox"/> Piana <input type="checkbox"/> Cemento armato <input type="checkbox"/> Shed <input type="checkbox"/> Mista con laterizi <input type="checkbox"/> A volta <input type="checkbox"/> Legno <input checked="" type="checkbox"/> Altro ELEMENTI PREFABBRICATI PESANTI
C Uso prevalente del Corpo di Fabbrica o dell'Area LOCALE PRODUZIONE	I Altri Elementi Costruttivi e di Finitura Solai _____ Tamponature PANN. PREFABBRICATI Finestre, luci, porte ALLUMINIO Pavimentazione prevalente PAV. INDUSTRIALE Rifinitura esterna prevalente _____ Numero e dotazioni servizi igienici _____
D Riferimenti Temporali Anno: Di costruzione <u>2024</u> Di ristrutturazione totale _____	L Locali Aventi Peculiari Destinazioni (ubicati nel fabbricato) Per ricovero provv. di operai m ² _____ Mensa m ² _____ Pronto soccorso m ² _____ Locali di ritrovo m ² _____ Direzione tecnica m ² _____ Custodia m ² _____ Direzione amministrativa m ² _____ (altro) m ² _____
E Elementi strutturalmente connessi IMPIANTO ELETTRICO _____ _____ _____ _____	M Dati Metrici Piani fuori terra n. <u>1</u> Piani entro terra o seminterrati n. _____ Superficie coperta m ² <u>253</u> Superficie totale sviluppata (lorda) m ² <u>253</u> Volume totale (v.p.p.) m ³ <u>1265</u>
F Notizie Particolari _____ _____ _____ _____	Riservato all'Ufficio Prot. n. _____ Partita n. _____ Busta n. _____ L' incaricato _____
IL TECNICO data _____ Firma e timbro _____	IL DICHIARANTE data _____ Firma _____

**ACCERTAMENTO DELLA PROPRIETA' IMMOBILIARE URBANA
ELENCO DEI SUBALTERNI ASSEGNATI**

Elenco Subalterni

Comune		Sezione		Foglio		Particella		Tipo mappale		del:	
MONTECALVO IRPINO				25		1340		n. 29779		05/04/2024	
Sub.	UBICAZIONE via/piazza	n° civ.	Piani	Scala	Int.	Entità di Costruzione		DESCRIZIONE			
1	contrada cretazzo	SNC	T-S1			AL		BCNC (CORTE) A TUTTI I SUB CENSIBILI			
2	contrada cretazzo	SNC	T-1			CF1		INCUBATORE D'IMPRESA			
3	contrada cretazzo	SNC	T			CF1		INCUBATORE D'IMPRESA			
4	contrada cretazzo	SNC	T			CF1		INCUBATORE D'IMPRESA			
5	contrada cretazzo	SNC	T			CF1		INCUBATORE D'IMPRESA			
6	contrada cretazzo	SNC	S1			CF1		INCUBATORE D'IMPRESA			
7	contrada cretazzo	SNC	S1			CF1		INCUBATORE D'IMPRESA			
8	contrada cretazzo	SNC	S1			CF1		INCUBATORE D'IMPRESA			
9	contrada cretazzo	SNC	S1			CF1		INCUBATORE D'IMPRESA			

Protocollo _____	data _____
IL TECNICO Ing. SERAFINO ANTONELLA	
ALBO DEGLI INGEGNERI DELLA PROVINCIA DI AVELLINO n. 03269	
Codice Fiscale: SRFNNL97C50A399G	_____
	firma e timbro







ELABORATO PLANIMETRICO Iscritto all'albo: Ingegneri Prov. Avellino N. 03269

Comune di Montecalvo Irpino Sezione: Foglio: 25 Particella: 1340 Protocollo n. del

Dimostrazione grafica dei subalterni Tipo Mappale n. 29779 del 05/04/2024 Scala 1 : 500

Compilato da: Serafino Antonella

Agencia delle Entrate
CATASTO FABBRICATI
 Ufficio provinciale di Avellino

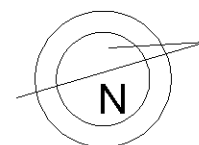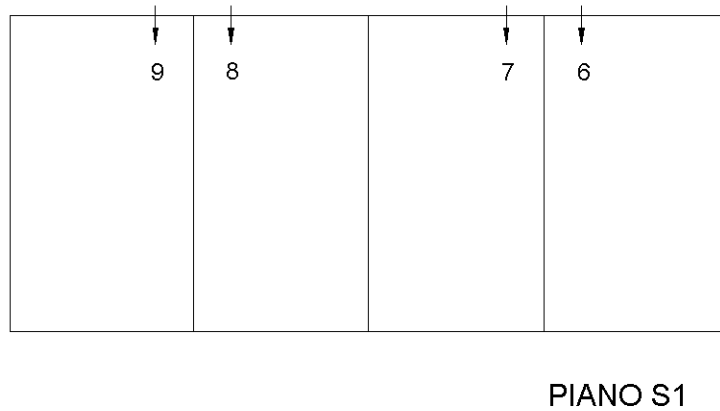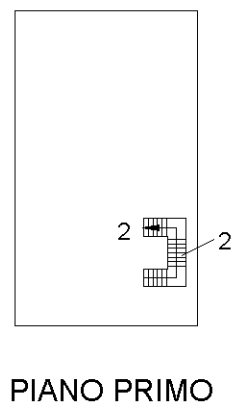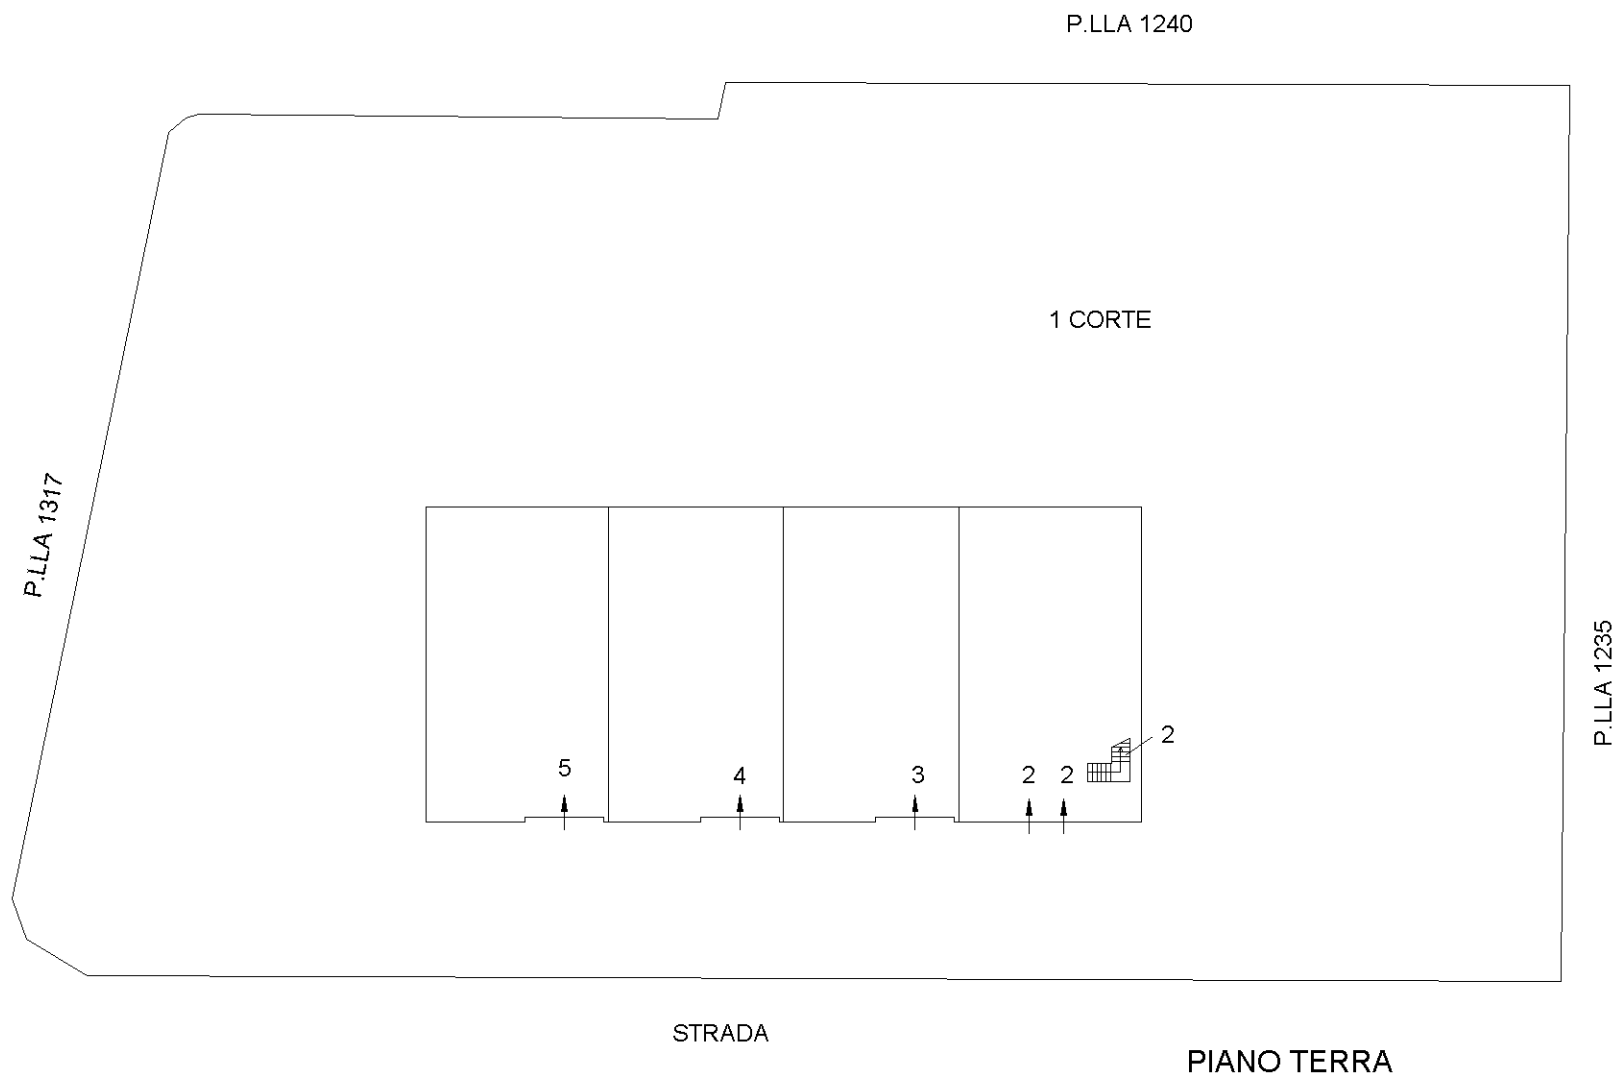


ELABORATO PLANIMETRICO **Completato da: Serafino Antonella** **Iscritto all'albo: Ingegneri** **Prov. Avellino** **N. 03269**


Comune di Montecalvo Irpino **Sezione: Foglio: 25** **Particella: 1340** **Protocollo n. del**

Dimostrazione grafica dei subalterni **Tipo Mappale n. 29779** **del 05/04/2024** **Scala 1 : 500**


Agenzia delle Entrate
CATASTO FABBRICATI
 Ufficio provinciale di Avellino

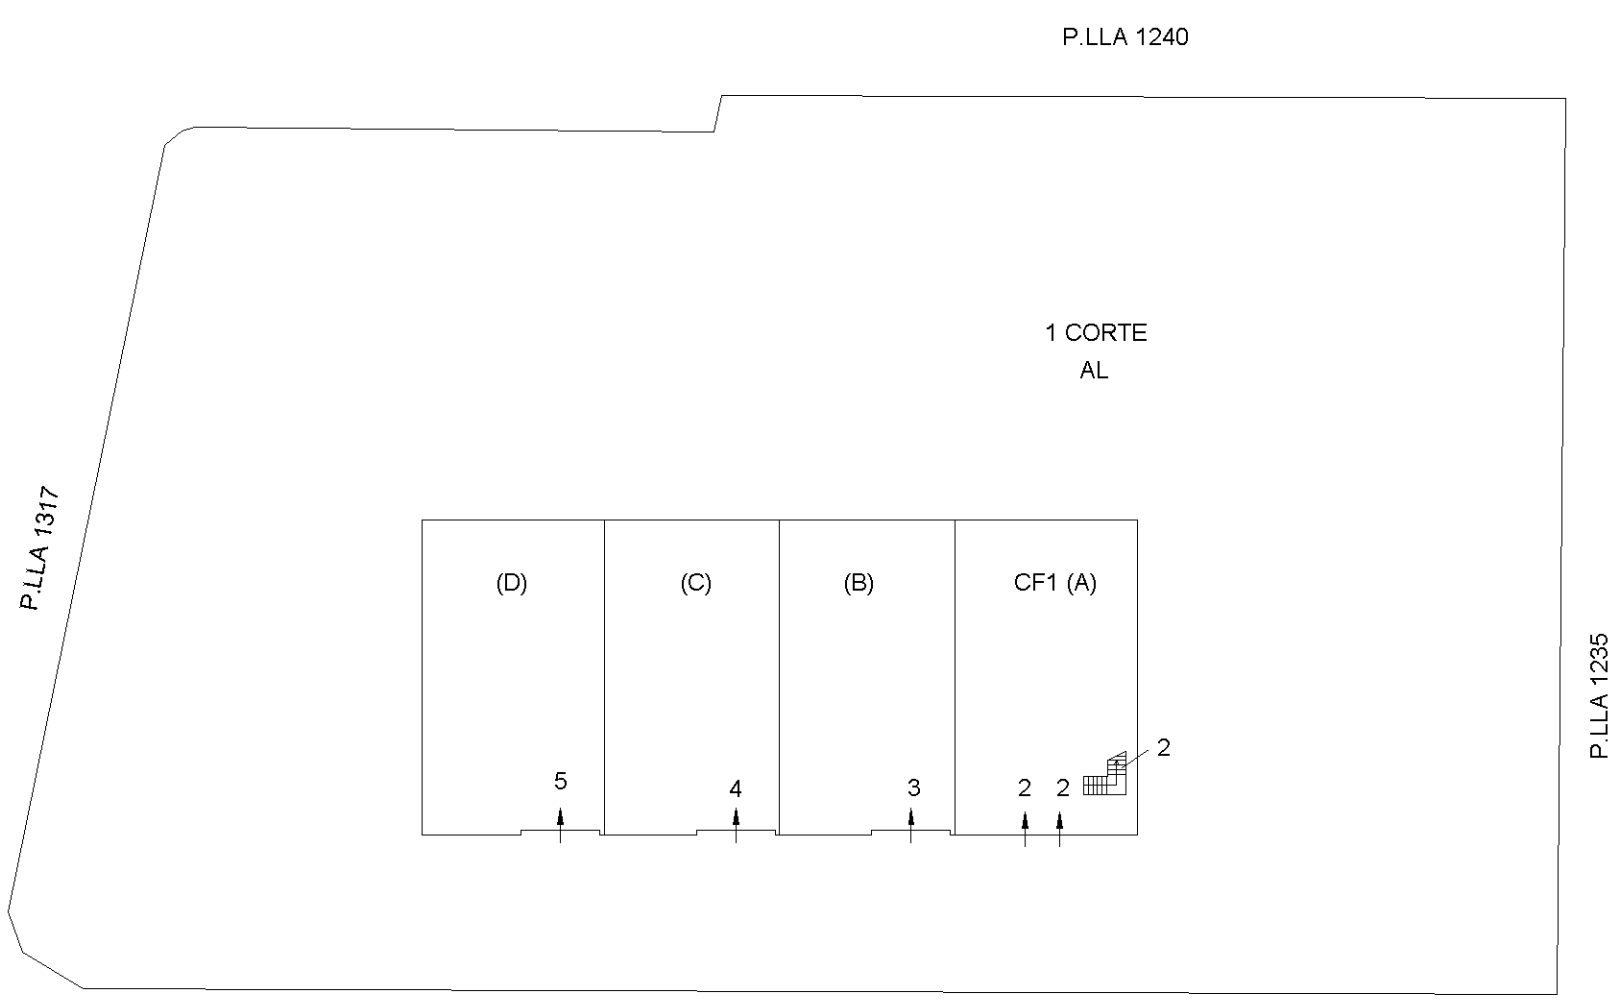


STRADA PIANO TERRA

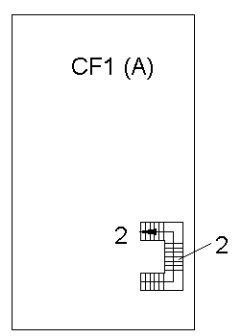

PIANO PRIMO

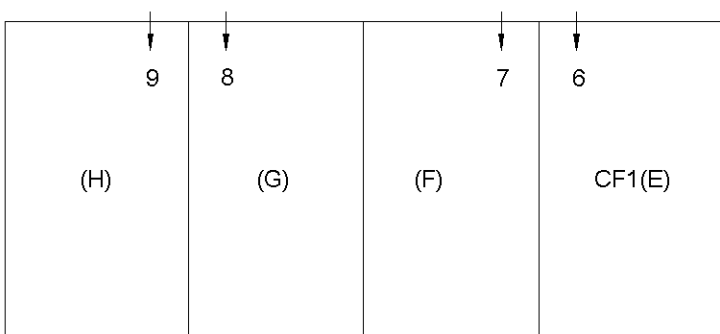

PIANO S1

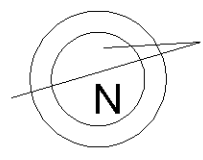

PLANIMETRIA GENERALE

Agenzia delle Entrate
CATASTO FABBRICATI
Ufficio Provinciale di
Avellino

Contrada Cretazzo

civ. SNC

Identificativi Catastali:

Sezione:
Foglio: 25
Particella: 1340
Subalterno: 2

Compilata da:
Serafino Antonella

Iscritto all'albo:
Ingegneri

Prov. Avellino

N. 03269


Planimetria
Schema n. 1 Scala 1:200



PIANO TERRA



PIANO PRIMO

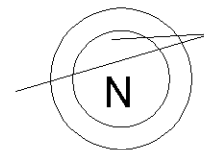

Agenzia delle Entrate
CATASTO FABBRICATI
Ufficio Provinciale di
Avellino

Contrada Cretazzo

civ. SNC

Identificativi Catastali:

Sezione:

Foglio: 25

Particella: 1340

Subalterno: 3

Compilata da:

Serafino Antonella

Iscritto all'albo:
Ingegneri


Prov. Avellino

N. 03269


Planimetria

Scheda n. 1

Scala 1:200

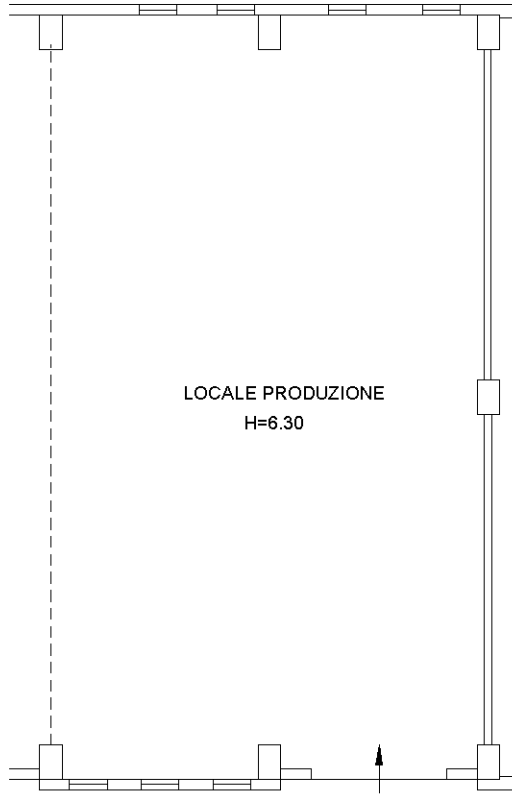

PIANO TERRA

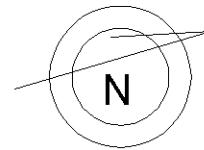

Agenzia delle Entrate
CATASTO FABBRICATI
Ufficio Provinciale di
Avellino

Contrada Cretazzo

civ. SNC

Identificativi Catastali:

Sezione:
Foglio: 25
Particella: 1340
Subalterno: 4

Compilata da:
Serafino Antonella

Iscritto all'albo:
Ingegneri


Prov. Avellino

N. 03269


Planimetria

Scheda n. 1

Scala 1:200

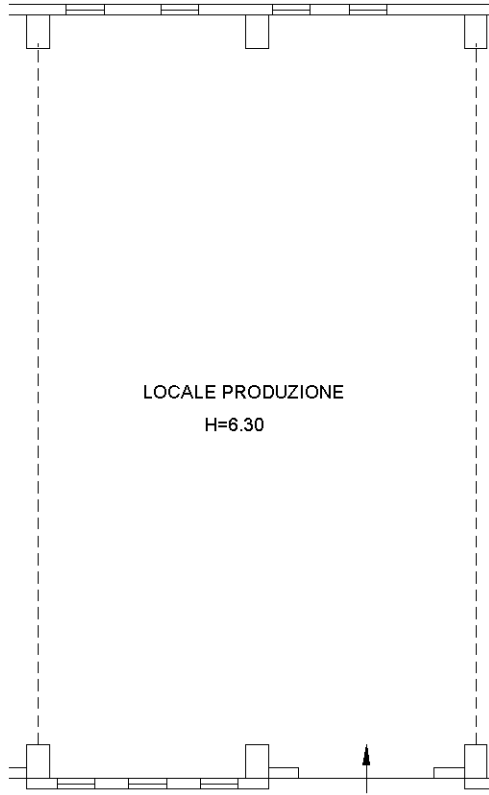

PIANO TERRA

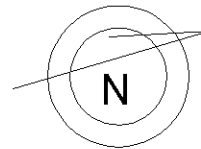

Agenzia delle Entrate
CATASTO FABBRICATI
Ufficio Provinciale di
Avellino

Contrada Cretazzo

civ. SNC

Identificativi Catastali:

Sezione:

Foglio: 25

Particella: 1340

Subalterno: 5

Compilata da:
Serafino Antonella

Iscritto all'albo:
Ingegneri


Prov. Avellino

N. 03269


Planimetria

Scheda n. 1

Scala 1:200

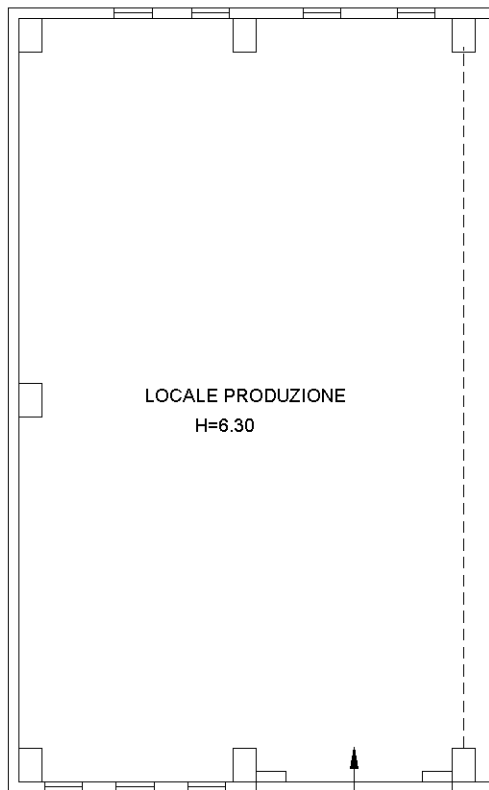

PIANO TERRA

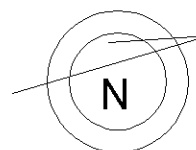

Agenzia delle Entrate
CATASTO FABBRICATI
Ufficio Provinciale di
Avellino

Contrada Cretazzo

civ. SNC

Identificativi Catastali:

Sezione:

Foglio: 25

Particella: 1340

Subalterno: 6

Compilata da:

Serafino Antonella

Iscritto all'albo:

Ingegneri


Prov. Avellino

N. 03269


Planimetria

Scheda n. 1

Scala 1:200

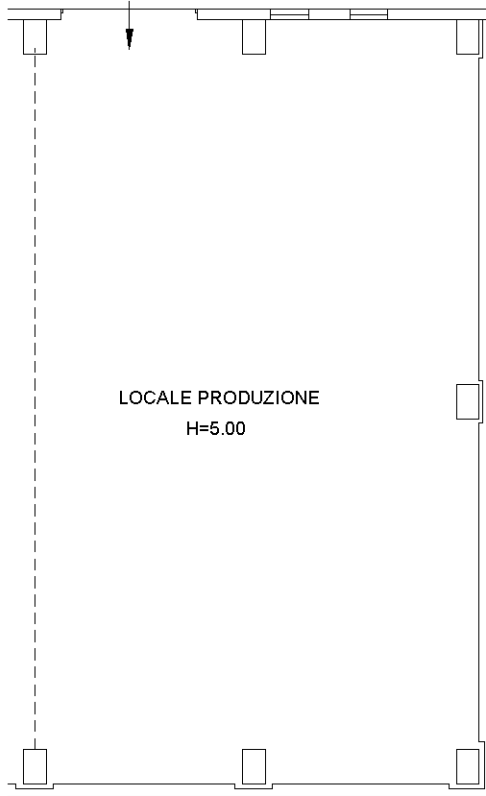

PIANO S1

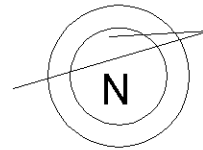

Agenzia delle Entrate
CATASTO FABBRICATI
Ufficio Provinciale di
Avellino

Contrada Cretazzo

civ. SNC

Identificativi Catastali:

Sezione:
Foglio: 25
Particella: 1340
Subalterno: 7


Compilata da:
Serafino Antonella

Iscritto all'albo:
Ingegneri


Prov. Avellino

N. 03269

Planimetria
Scheda n. 1 Scala 1:200

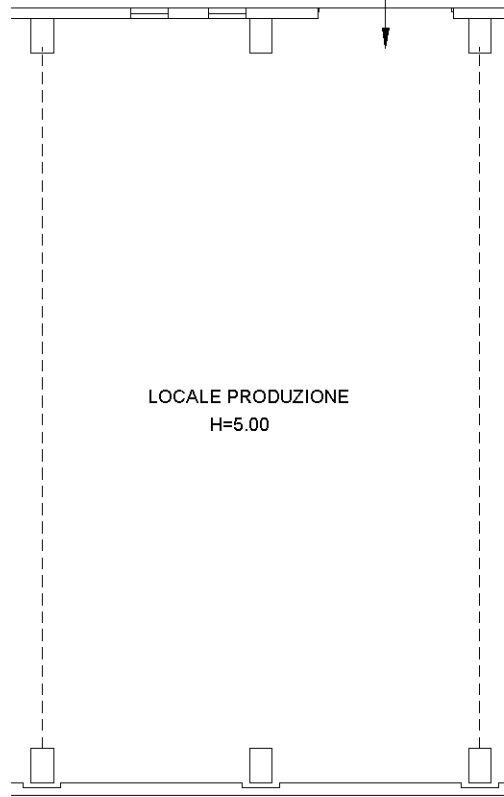

PIANO S1

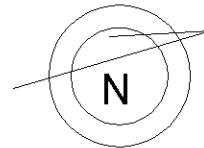

Agenzia delle Entrate
CATASTO FABBRICATI
Ufficio Provinciale di
Avellino

Contrada Cretazzo

civ. SNC

Identificativi Catastali:

Sezione:

Foglio: 25

Particella: 1340

Subalterno: 8

Compilata da:
Serafino Antonella

Iscritto all'albo:
Ingegneri

Prov. Avellino

N. 03269


Planimetria

Scheda n. 1

Scala 1:200



PIANO S1

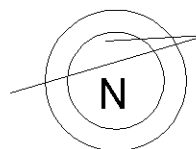

Agenzia delle Entrate
CATASTO FABBRICATI
Ufficio Provinciale di
Avellino

Contrada Cretazzo

civ. SNC

Identificativi Catastali:

Sezione:

Foglio: 25

Particella: 1340

Subalterno: 9

Compilata da:

Serafino Antonella

Iscritto all'albo:
Ingegneri


Prov. Avellino

N. 03269

Planimetria

Scheda n. 1

Scala 1:200

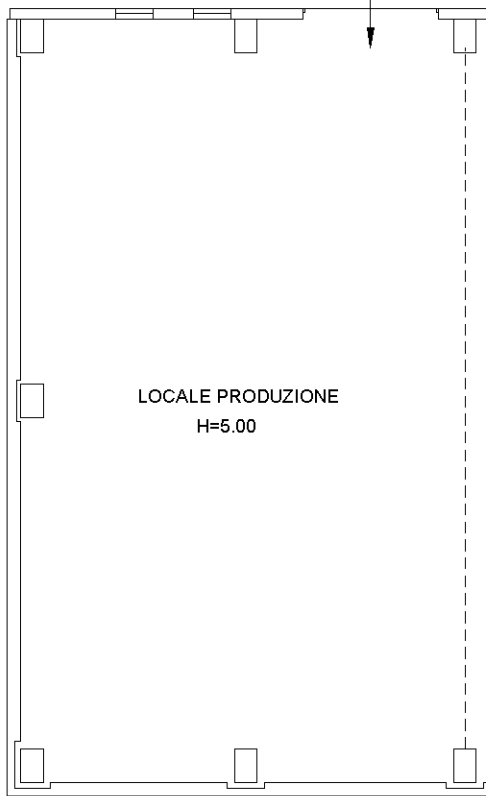

PIANO S1

