



TABELLA CAVIDOTTO MT IMPIANTO DI RETE							
TRATTO	TIPO DI PERCORSO	TIPOLOGIA DI CAVO INTERRATO	LUNGHEZZA TRATTO [m]	LUNGHEZZA CAVO [m]	SEZIONE TIPO CAVIDOTTO	LIVELLO DI TENSIONE	NOTE
1-2	Percorso strada accesso cabina E-Distribuzione	ARE4H5EX (3x1x185)mm² U.E.DC4385 in alternativa ARP21H5EX (3x1x185) mm² U.E.DC4385	325	325	A-A	MT 20 kV	Impianto di rete
2-3	Percorso su strada comunale	ARE4H5EX (3x1x185)mm² U.E.DC4385 in alternativa ARP21H5EX (3x1x185) mm² U.E.DC4385	60	60	B-B	MT 20 kV	Impianto di rete
3-4	Percorso su Terreno Naturale	ARE4H5EX (3x1x185)mm² U.E.DC4385 in alternativa ARP21H5EX (3x1x185) mm² U.E.DC4385	10	15	C-C	MT 20 kV	Impianto di rete


SEZIONE A-A
CAVIDOTTO MT ENEL
N. 1 TERNE DI CAVI MT AD ELICA VISIBILE
POSA IN TUBO CORRUGATO
PIAZZALE/STRADA ACCESSO CABINA E-Distribuzione

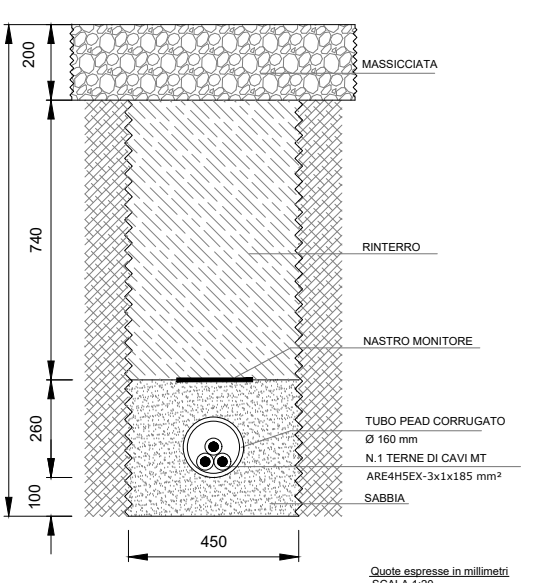


SEZIONE B-B
CAVIDOTTO MT ENEL
N. 1 TERNE DI CAVI MT AD ELICA VISIBILE
POSA IN TUBO CORRUGATO
STRADA COMUNALE

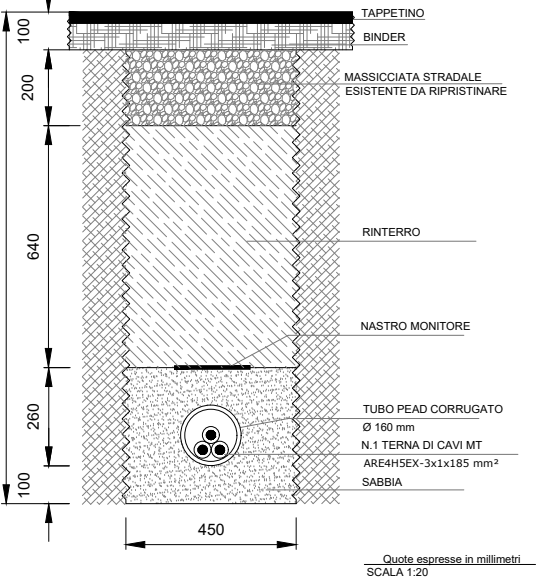

SEZIONE C-C
CAVIDOTTO MT ENEL
N. 1 TERNE DI CAVI MT AD ELICA VISIBILE
POSA IN TUBO CORRUGATO
PERCORSO SU TERRENO NATURALE

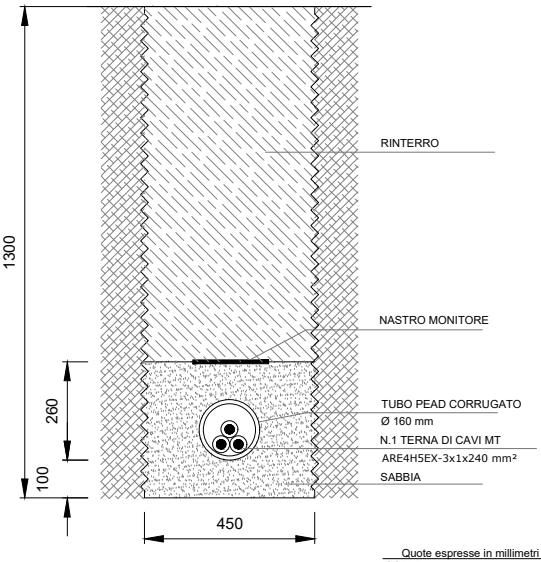

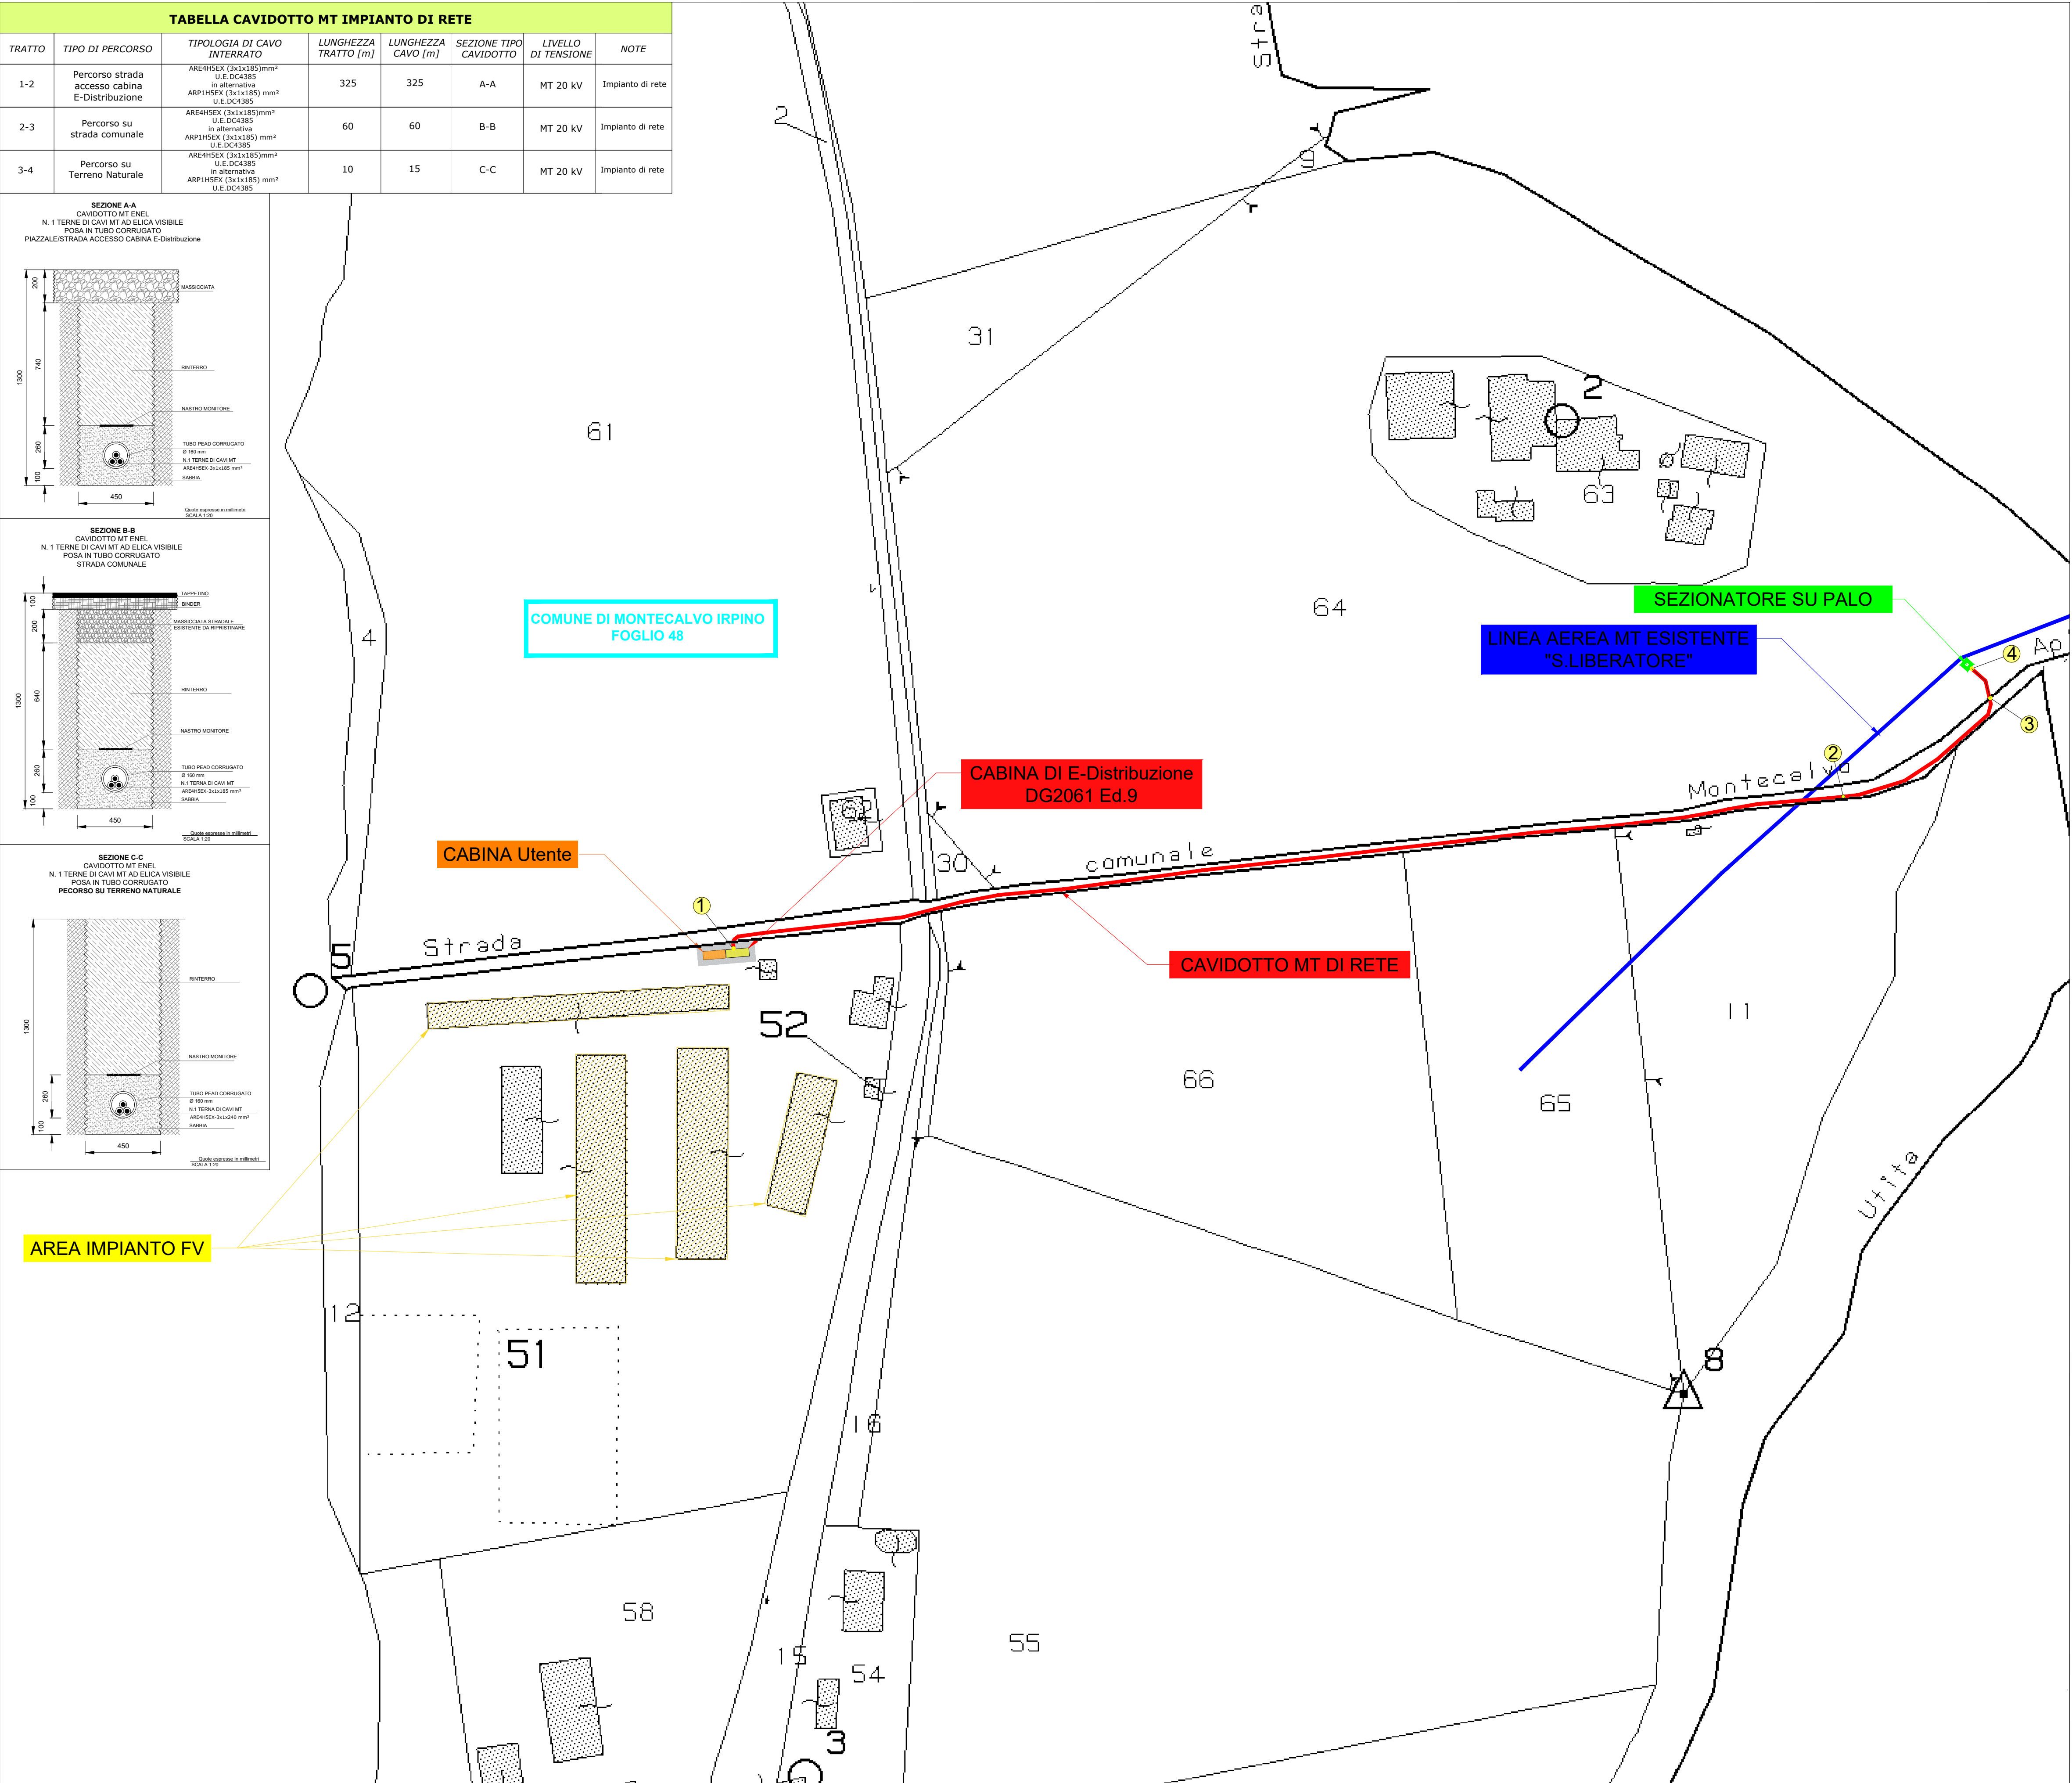

Legenda:

- Cavidotto interrato MT di rete
- Cabina E-Distribuzione
- Cabina Utente
- Area Impianto FV
- Strada di accesso e piazzale cabina di consegna
- Sezionatore

IMPIANTO DI RETE PER LA CONNESSIONE MT
DELL'IMPIANTO DI PRODUZIONE DI ENERGIA ELETTRICA DA FONTE SOLARE
UBICATO NEL COMUNE DI MONTECALVO IRPINO (AV)
Località "Isca Delle Rose"
Codice Pratica 448712892
Potenza 494 kW

PROGETTO DEFINITIVO
DOCUMENTAZIONE GENERALE
IMPIANTO DI RETE PER LA CONNESSIONE
PLANIMETRIA CATASTALE IMPIANTO DI RETE

IDENTIFICAZIONE ELABORATO								
Livello prog.	Codice rintracciabilità	Tipo docum.	N° elaborato	N° foglio	Tot. fogli	NOME FILE	DATA	SCALA
PD	448712892	01	04	01	01	TEC25_FVAV01_PD_04	GENNAIO 2025	-

REVISIONI					
REV.	DATA	DESCRIZIONE	ESEGUITO	VERIFICATO	APPROVATO
00	GEN.25	Emissione per benessere E-Distribuzione	VP	VP	VP

PROGETTAZIONE:
T.ECO.SOLAR S.r.l.
Sede legale: **TECNOLOGIE EPOSOSTENIBILI SOLARI S.R.L.**
Via Marcello Inglese, 10 - 00161 Roma (RM)
Sede operativa: **Viale A. Moro, 81/C - 00186 Roma (RM)**
Sede Amministrativa: **Viale A. Moro, 81/C - 00186 Roma (RM)**
P.IVA 05474991212

Progettista
Dott. Ing. **PUCILLO VINCENZO**
Socio: A. **BENEVENTO**
N° A/2027

GESTORE RETE ELETTRICA
e-distribuzione

RICHIEDENTE **RINNOVENT S.r.l.**
Via Carlo Abarth 18
39012 MERANO (BZ)
P.IVA 02934020211